ALLE OD IN BETON ; MASSE SIEHE SCHALPLAN

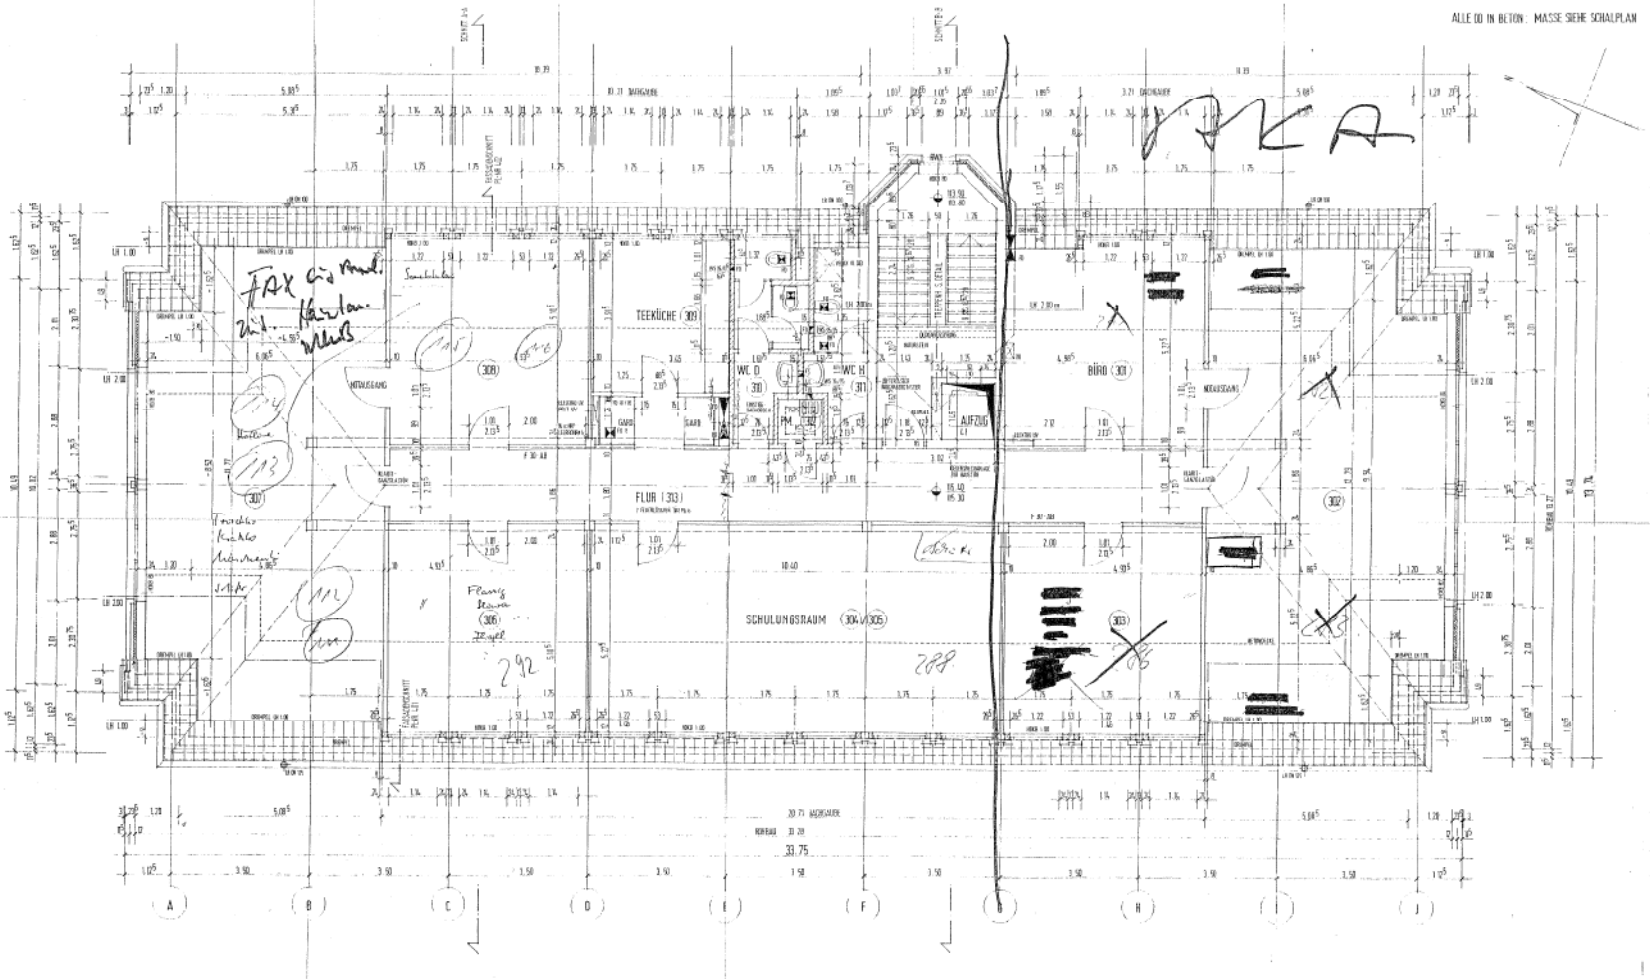

AD	Abhängung Decke	RA	Kanal z. B. Abwasser z. B. ø 10
BE	Boden-Einlauf	RK	Kanal für Klima und Lüftung
D	Drainage	R	Rollade/Aufgang f. r. Auflie
E	Elektroeinrichtung	RG	Rollade Gartenfenstertüraufen H = 1,25 m. ü. HRF
FB	Feuerbeständiger Bauteil	RHS	RAUCH- U. WÄRMEABZUGSANLAGE
FH	Feuerhemmender Bauteil	L	Rohrleitung
HGA	Höhe Gelände alt	LA	Rohrleitung Abwasser
HGN	Höhe Gelände neu	LH	Rohrleitung Regenwasser
HFF	Höhe Fertigfußboden	LST	Rohrleitung Steinzeug
HRF	Höhe Rohfußboden	NZ	Nische für Zähler
HKD	Höhe Kanaldeckel	NV	Nische für Verteilung
HKS	Höhe Kanalsohle	NH	Nische für Heizung o. Klima
HOKW	Höhe Oberkante Wasser	NF	Nische für Feuerlöscher
HOKB	Höhe Oberkante Brüstung	SK	Schacht f. Kontrol oder Reinigungszwecke
HOKS	Höhe Unterkante Sturz	STR	Stufe Rohbau
HOKS	Höhe Oberkante Sturz	STB	Stufe fertig
HRS	Höhe Rohrsohle		
HSS	Höhe Schachtsohle	URD	Unter Roh Decke

WS 26/12⁵ / 1.20	Wandschlitz		Breite / Tiefe Bis 1,20 üb. HRF
WS 26/12⁵ / 30 URD	Wandschlitz		Breite / Tiefe 30 cm Unter Roh Decke beginnend
WD 51 / 38⁵ / 30 URD	Wanddurchbruch		Breite / Höhe Oberkante 30 cm Unter Roh Decke
WD 51 / 38⁵	Wanddurchbruch direkt unter Roh Decke		
WA 26/26/12⁵ / 1.10	Wandaussparung		Breite / Höhe / Tiefe Unterkante 1,10 üb. HRF
HWS 8/6 / 1.00	Horizontaler Wandschlitz		Höhe / Tiefe Unterkante 1.00 üb. HRF
L ø 80 / 50	Leerrohr		Lichter Durchmesser Achse 50 URD
DD 40/15	Deckendurchbruch	FD 40/15	Fußbodendurchbr Länge / Br
		FA 40/15 / 6	Fußbodenaussepar Länge / Br Tiefe
AS - 28 / 1.00 ø = 50 cm	Ankerschiene Horizontal		Breite (Typ) Höhe üb. RF ø = Abstand
AS - 28/1.00 / 1.00 ø = 50 cm	Ankerschiene Vertikal		Breite / Länge Höhe üb. RF ø = Abstand

Alle Maße beziehen sich auf den Rohbau (ausgenommen HFF und Deckilg. Höhen für Brüstun und Öffnungen gelten ab Rohboden (fertig) der jeweiligen Räume (auf der Seite gemessen, welcher sie eingetragen sind).

Vor der Ausführung sind alle Maße vom Auftragnehmer verantwortlich zu überprüfen. Unstimmigkeiten sind der Bauleitung zu melden.

Planinhalt: DACHGESCHOSS

Proj.-Nr. 228

Projekt: BÜROGEBÄUDE UNIVERSITÄTSSTRASSE 125 · BOCHUM

Bauherr: "GESCHÄFTSHAUS BOCHUM UNIVERSITÄTSSTR. 125" GbR

Bauherr | Architekt | M 1:50 | Plan-Nr. 305. 2

Gez. | Datum | Gezeichnet | Geprüft | Gr. Gr. 105 x 50

Roman Reiser & Partner GmbH Architekten BDA, Ingenieure
Steinring 45 , 4630 Bochum 1 Tel. 0234 / 361031 - 334037 - 37511
Partner: Klaus Boecker · Hans Kurt Fischer · Hartwig Schöwer · Artur Tintz · Dipl.-Ing.