ALLE DD IN BETON: MASSE SIEHE SCHALPLAN

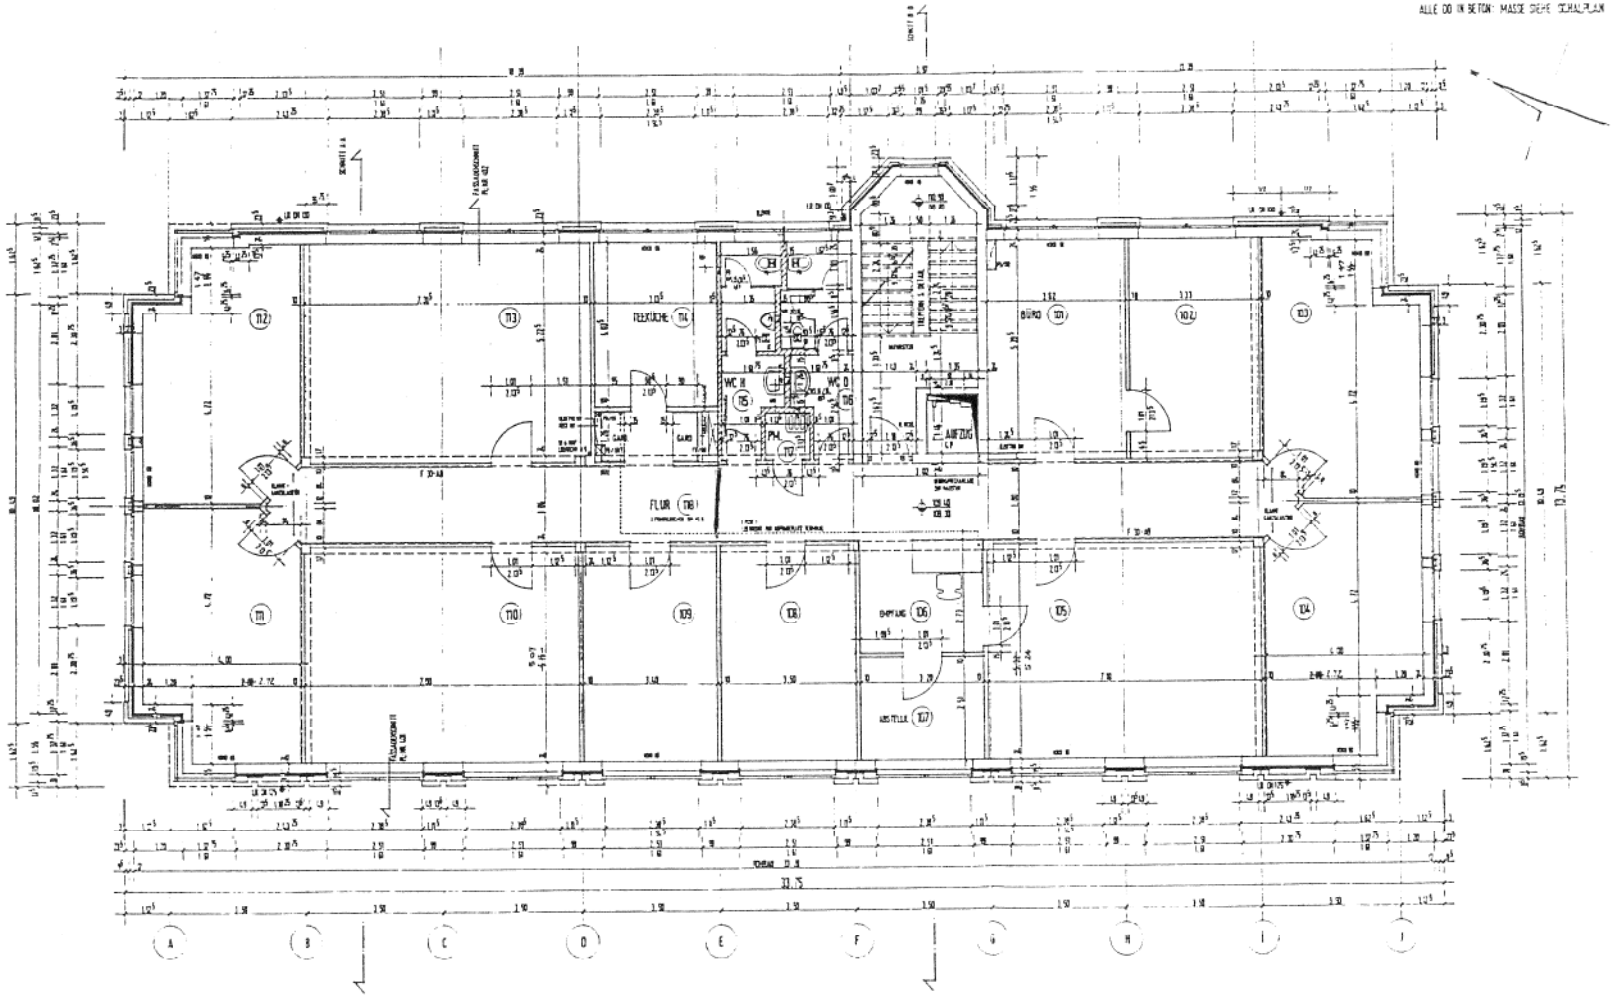

Vor der Ausführung sind alle Maße vom Auftragnehmer verantwortlich zu überprüfen. Unstimmigkeiten sind der Bauleitung zu melden.

1. OBERGESCHOSS	(AKA)
Proj.-Nr. 228	Projekt: BÜROGEBÄUDE UNIVERSITÄTSSTR. 125 BOCHUM Bauherr: "GESCHÄFTSHAUS BOCHUM, UNIVERSITÄTSSTR. 125" GbR
Maßstab: 1:50	Plan-Nr. 303.2

Roman Reiser & Partner
Stiftstraße 18 44787 Bochum 1
Partner: Klaus Sweeker · Dipl. Ing. Kurt Fischer · Gerhard Dahlhaus · Artur Fleitz